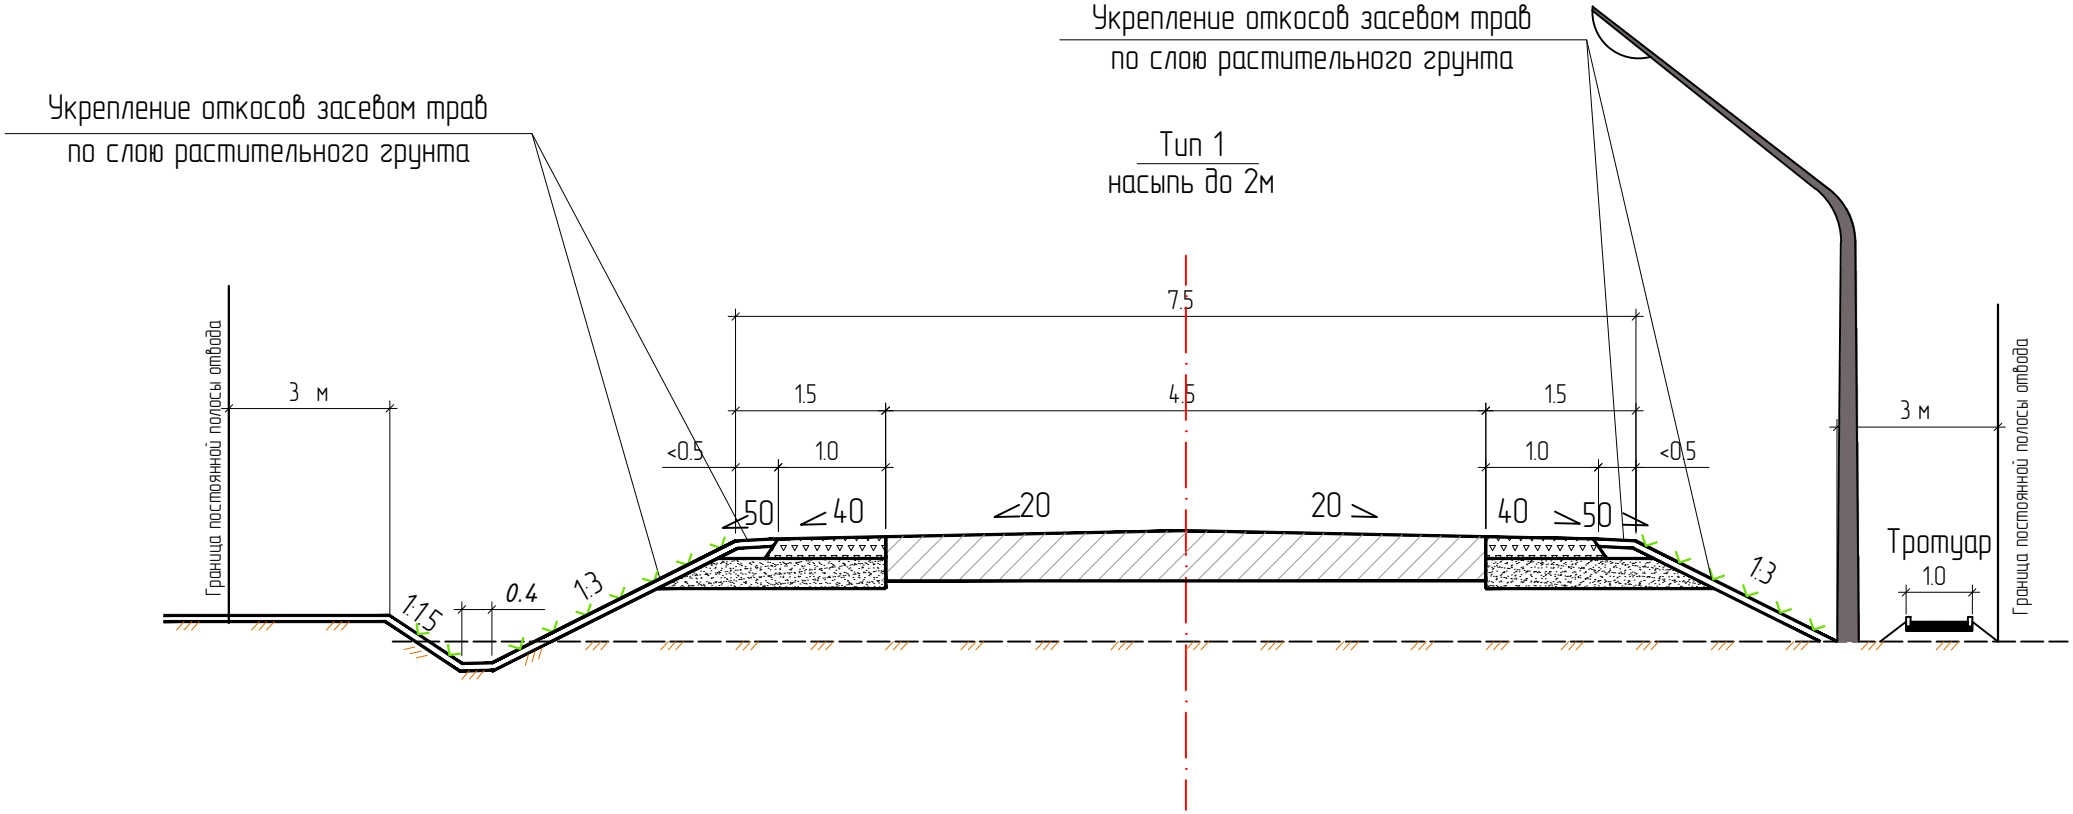

Привязка типов поперечного профиля:

тип 1
0+00–7+30

Изм.	Кол.уч	Лист	N док	Подпись	Дата
ГИП		Вилькиленок			
Разработал		Куликова			

Заказчик: КУ ОО "Орелгосзаказчик"

Год выпуска: 2016

Проект планировки и проект межевания территории для объекта "Строительство автомобильной дороги Спасское–Лутовиново – Шеламово в Мценском районе Орловской области"

Проект планировки территории	Стадия	Лист	Листов
	ПП	24	

Поперечный профиль проектируемой автомобильной дороги

ООО"Проект+"