


СХЕМА ВОДОСНАБЖЕНИЯ И ВОДООТВЕДЕНИЯ Д. ВЕРХНЕЕ АЛЪБЬЕВО МЦЕНСКОГО РАЙОНА ОРЛОВСКОЙ ОБЛАСТИ

- Условные обозначения:
- водопроводная сеть
 - водоразборная колонка
 - скважина
 - пожарный гидрант
 - водопроводный колодец
 - водонапорная башня
 - канализационная сеть
 - канализационный колодец

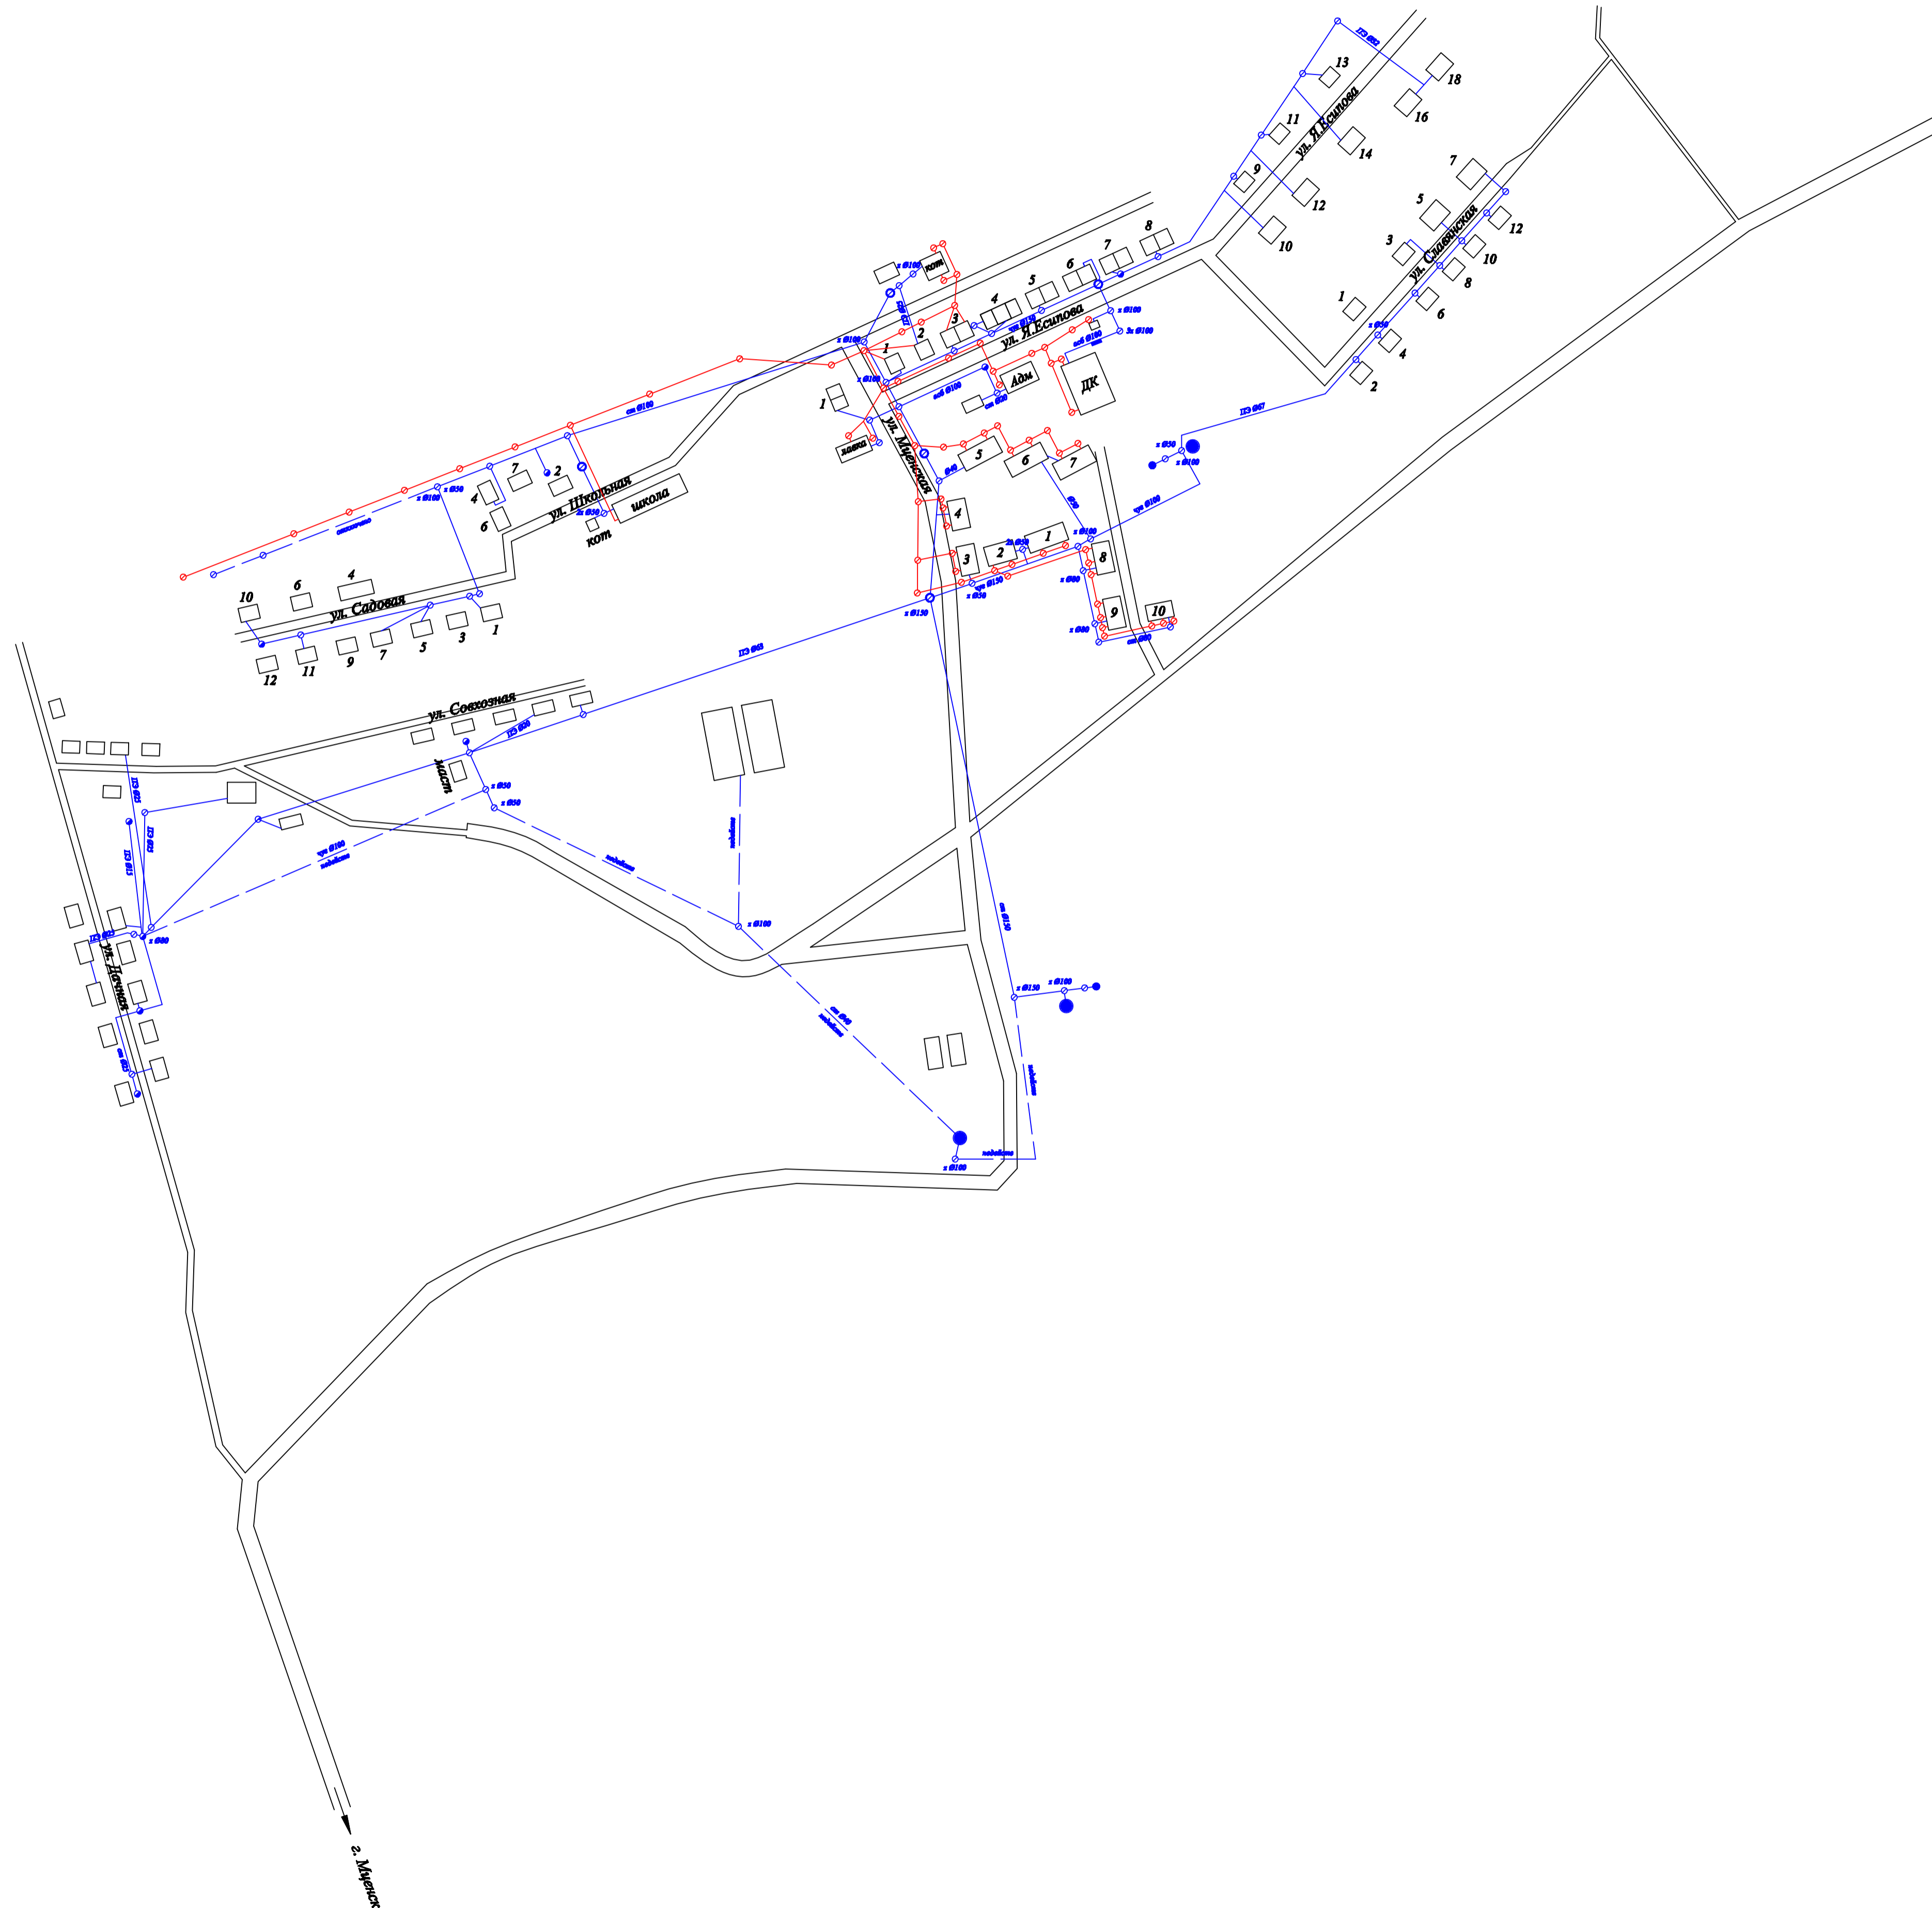

УТВЕРЖДЕНО:

Постановлением главы администрации
Ал'бьевского сельского поселения
Мценского района Орловской области
№ _____ от _____ 20__ г.