


План границ зон планируемого размещения линейного
объекта М 1:1000

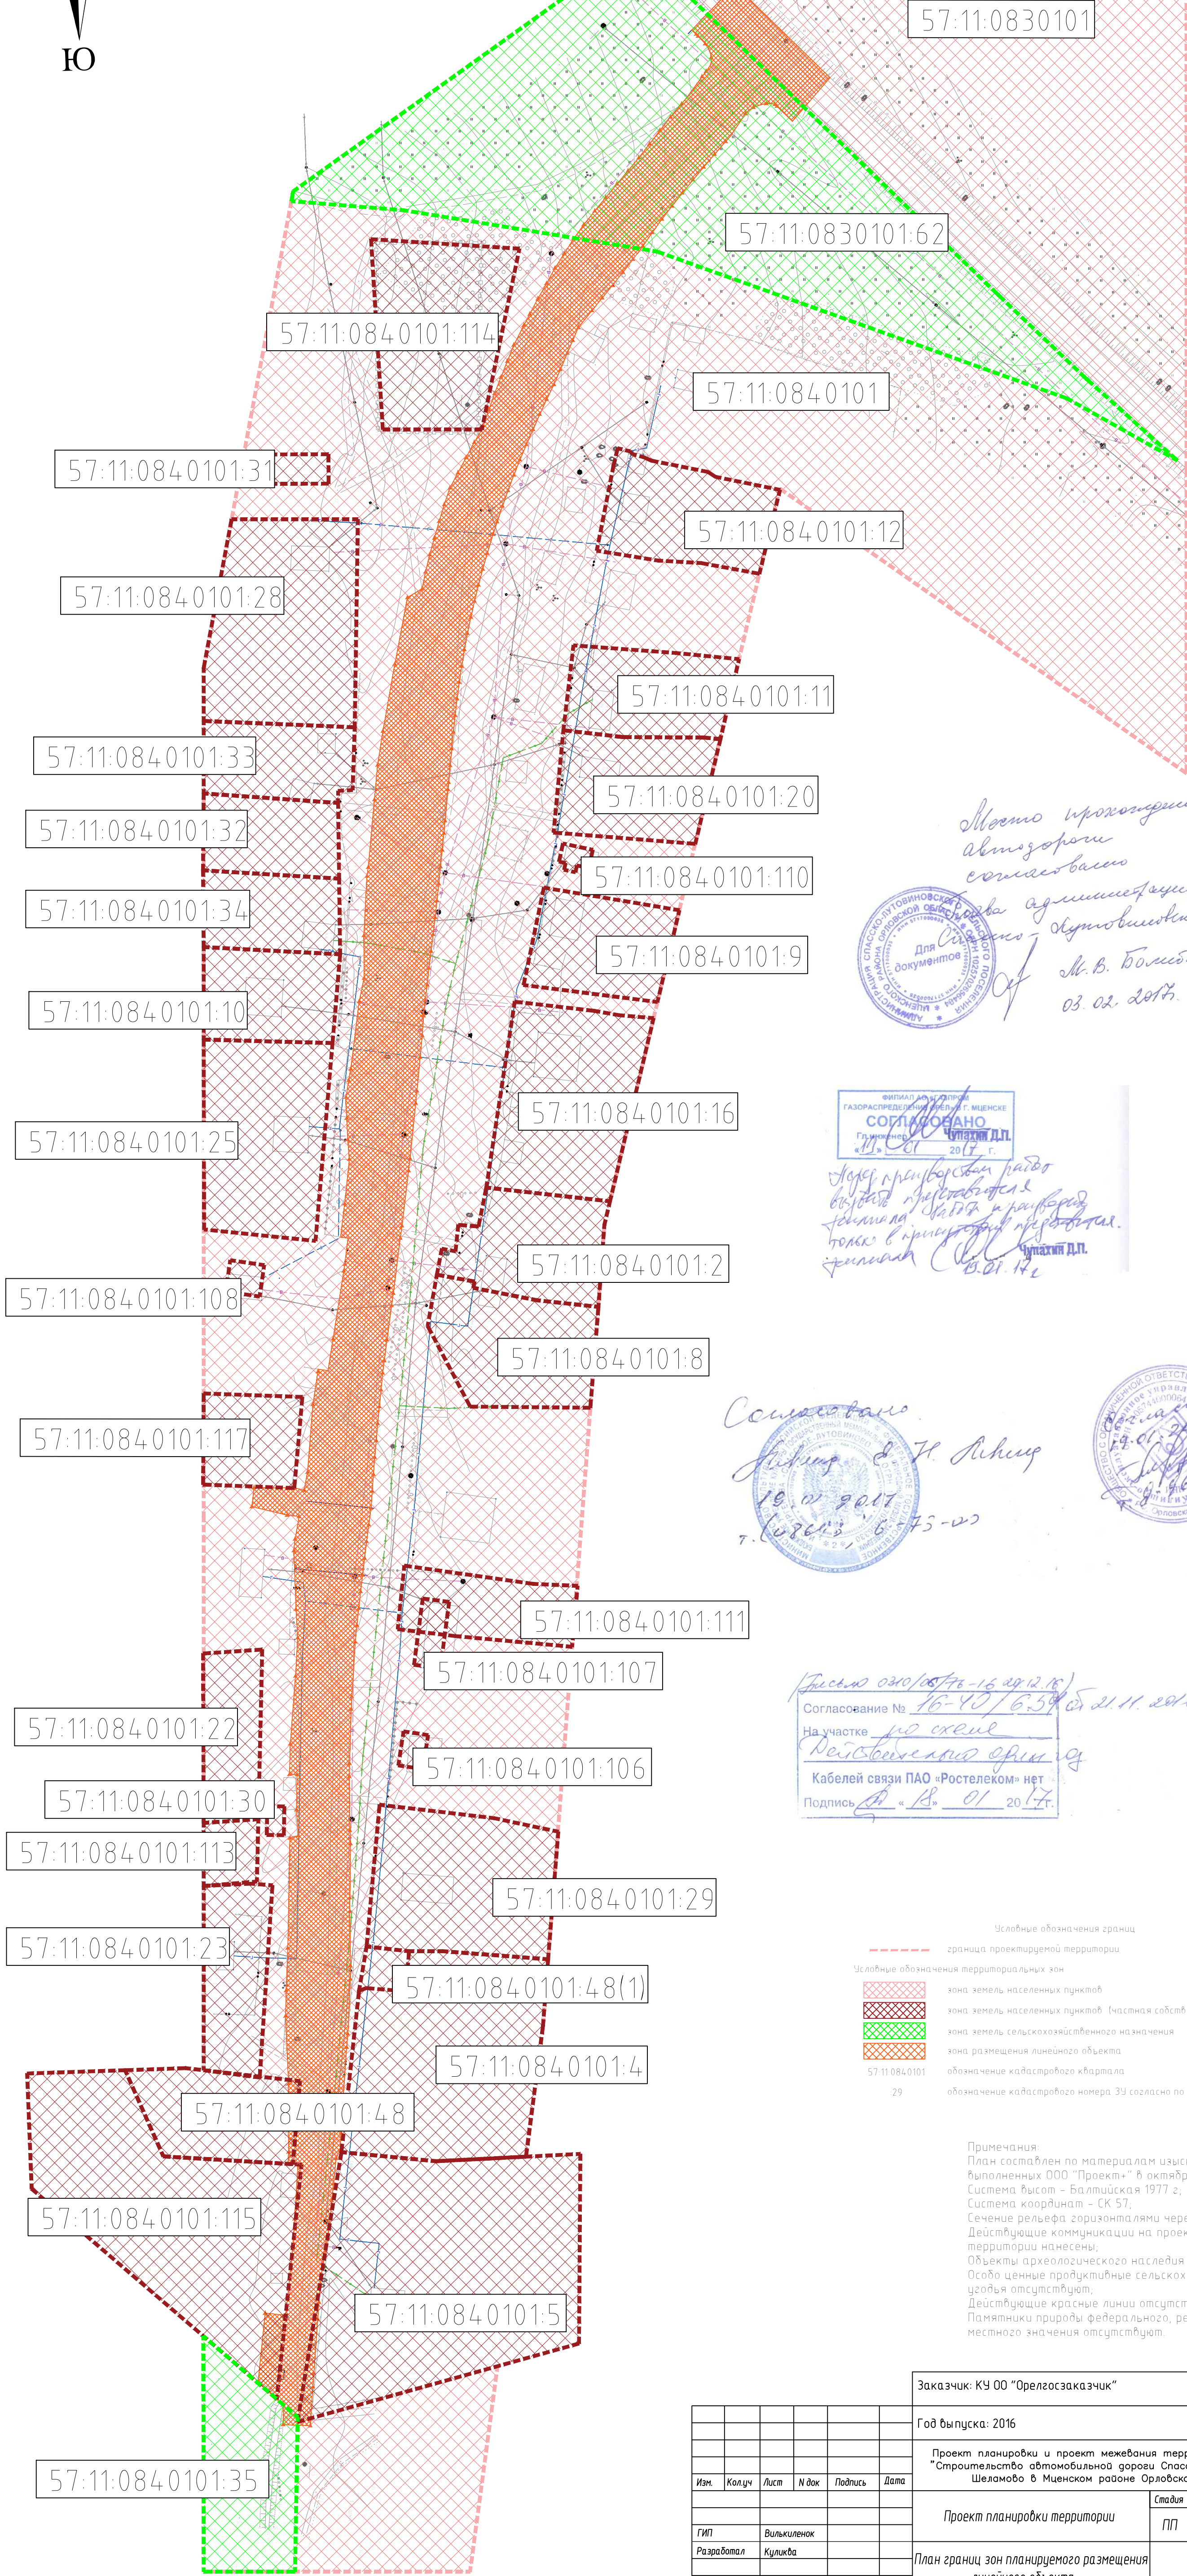

Можно проложить
автодорогу
совместно
с администрацией
Спасского-Лутовиновского с/п
М.В. Болыкина
03.02.2017



Дорога проложена
вдоль автодороги
и автодороги
по плану в границах
территории

Согласовано
19.01.2017
г. 6-75-22



Согласование № 16-40/6-39
На участке по схеме
Действительная граница
Кабелей связи ПАО «Ростелеком» нет
Подпись «В» 01.2017

- Условные обозначения границ
- граница проектируемой территории
 - Условные обозначения территориальных зон
 - зона земель населенных пунктов
 - зона земель населенных пунктов (частная собственность)
 - зона земель сельскохозяйственного назначения
 - зона размещения линейного объекта
 - 57:11:0840101 обозначение кадастрового квартала
 - 29 обозначение кадастрового номера ЗУ согласно по сведениям ГКН

Примечания:
План составлен по материалам изысканий,
выполненных ООО "Проект+" в октябре 2016 г.;
Система высот – Балтийская 1977 г.;
Система координат – СК 57;
Сечение рельефа горизонталями через 0,5 м;
Действующие коммуникации на проектируемой
территории нанесены;
Объекты археологического наследия отсутствуют;
Особо ценные продуктивные сельскохозяйственные
угодья отсутствуют;
Действующие красные линии отсутствуют;
Памятники природы федерального, регионального,
местного значения отсутствуют.

						Заказчик: КУ ОО "Орелгосзаказчик"				
						Год выпуска: 2016		Масштаб 1:1000		
						Проект планировки и проект межевания территории для объекта "Строительство автомобильной дороги Спасское-Лутовиново – Шеламово в Миценском районе Орловской области"				
Изм.	Колуч	Лист	И док	Подпись	Дата					
						Проект планировки территории		Стадия	Лист	Листов
ГИП		Вилькиленок						ПП	26	
Разработал		Куликба						000"Проект+"		
						План границ зон планируемого размещения линейного объекта				